



SEZIONE A - A

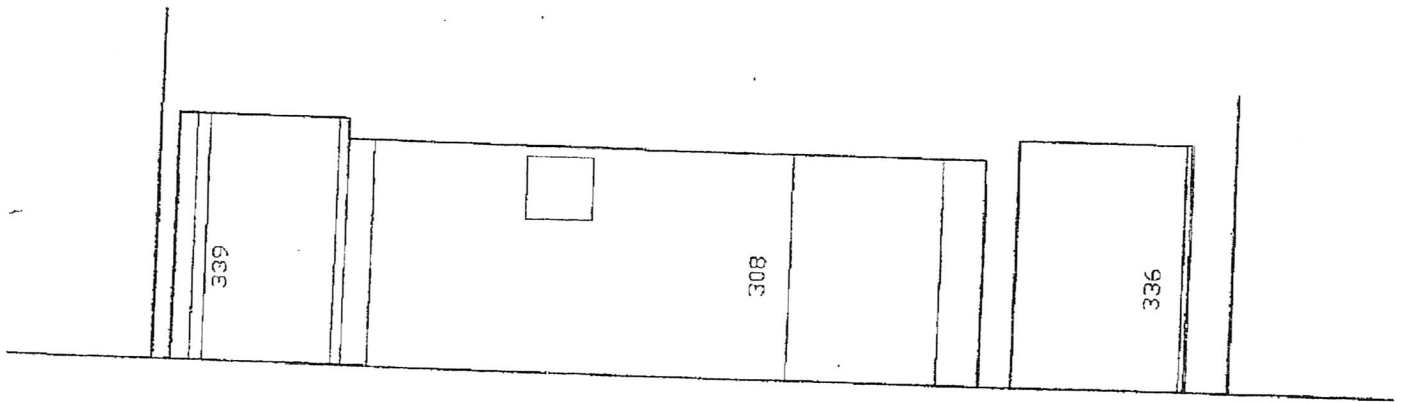

Quali...

SCALA 1:100

PIANTA PIANO TERRA

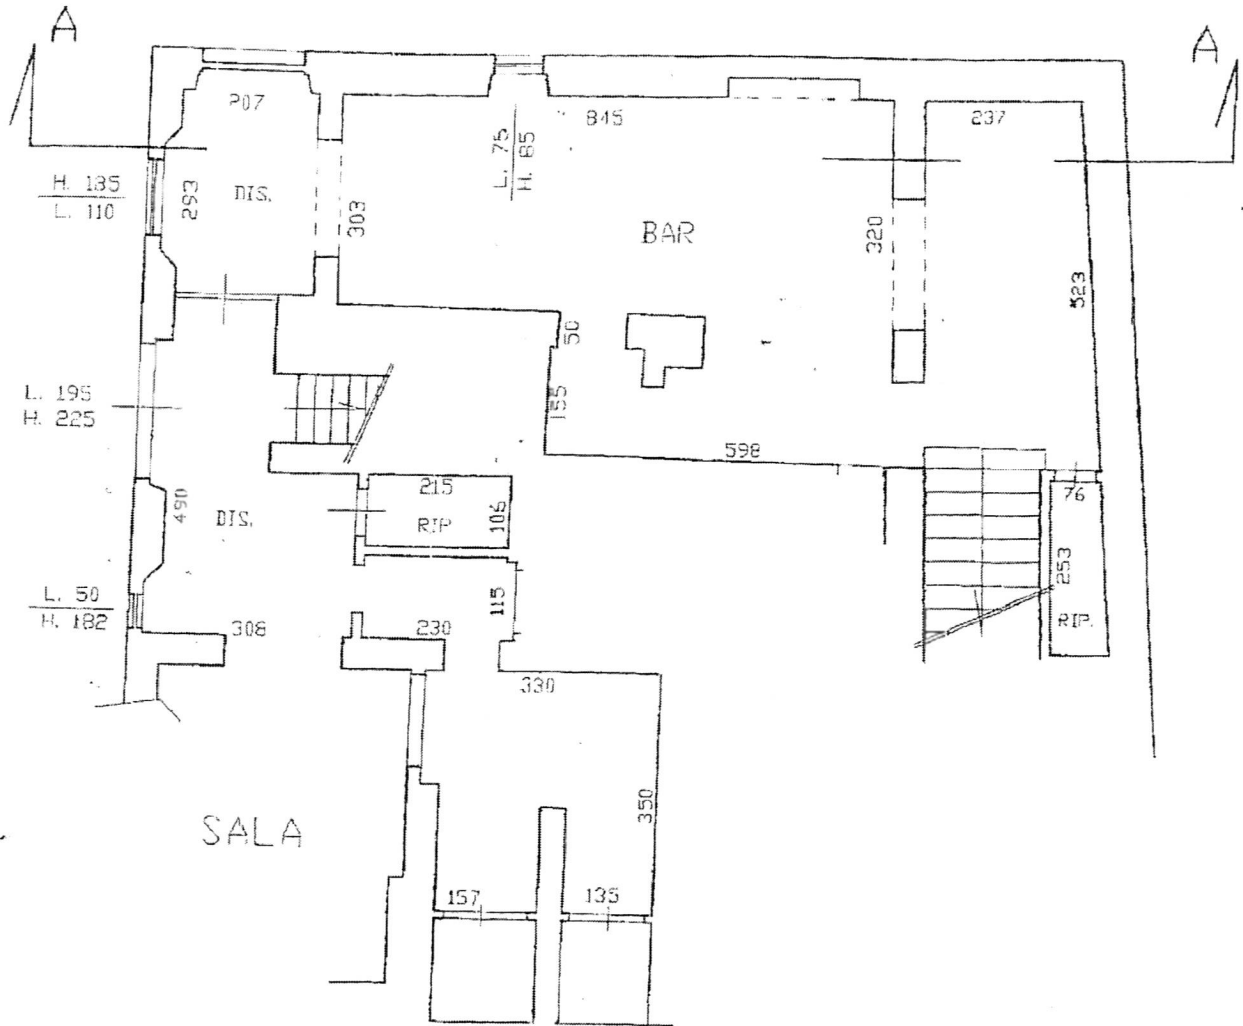

POSTAZIONE MACCHINARI

